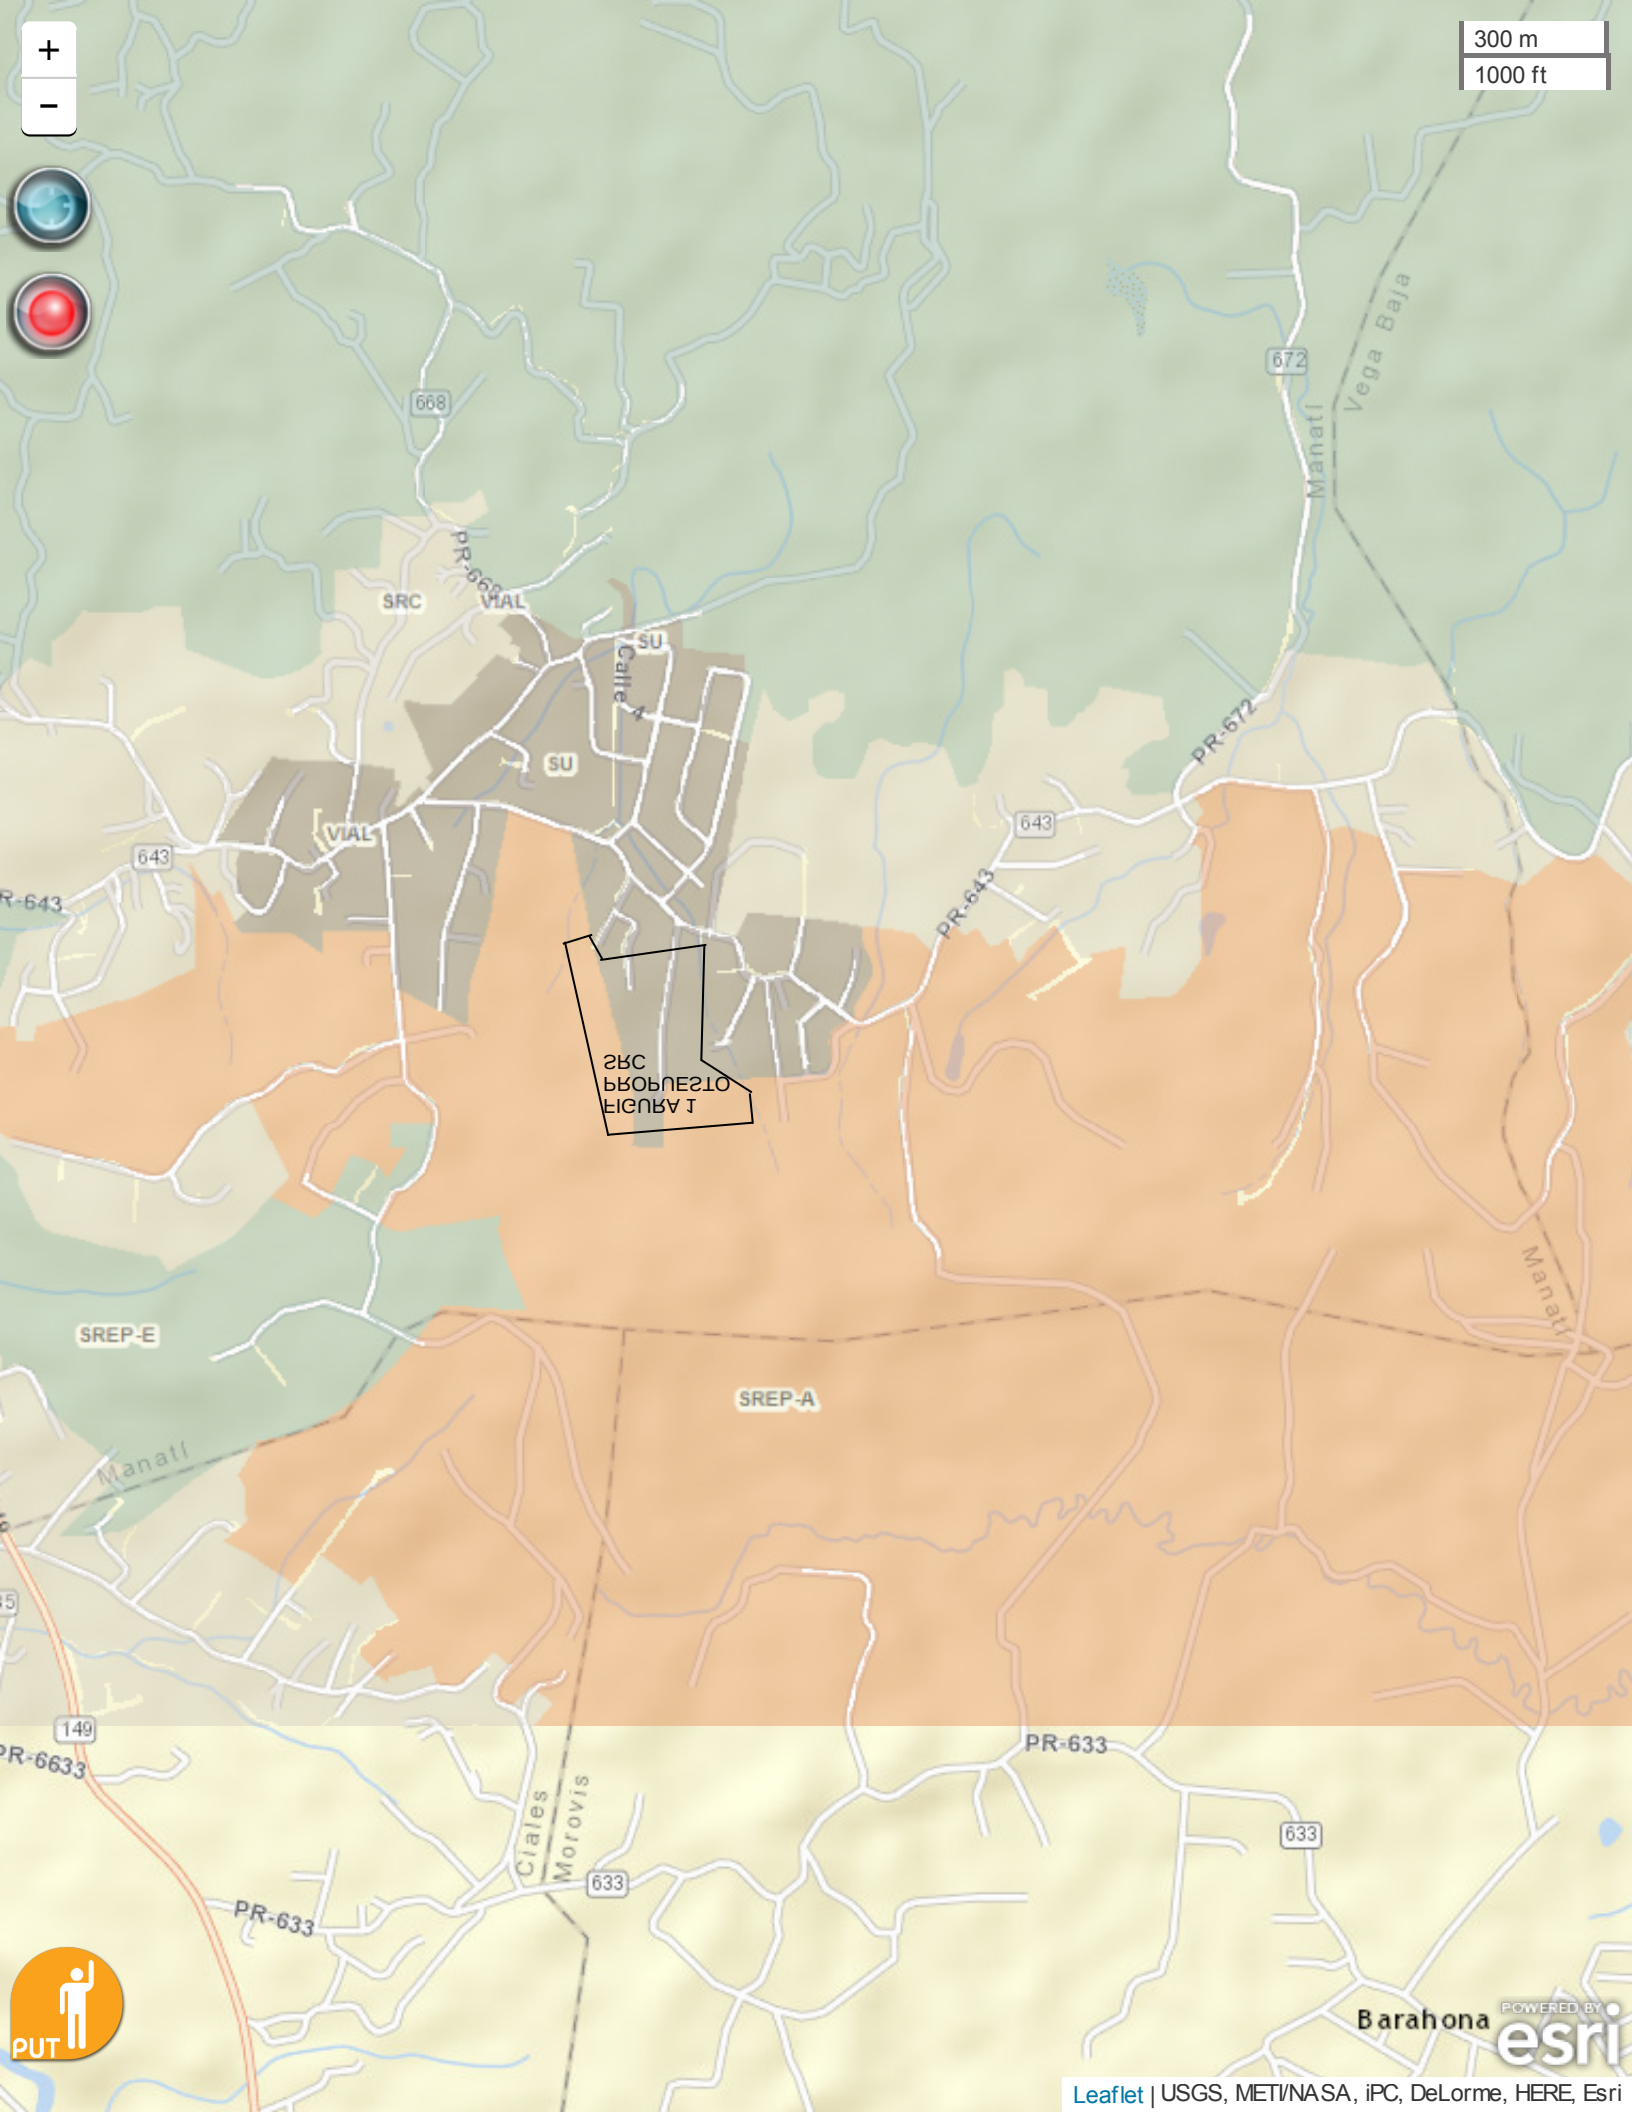
300 m
1000 ft
668
PR-668
SRC
VIAL
SU
Calle 4
SU
VIAL
643
R-643
672
Vega Baja
Manatí
PR-672
643
PR-643
SRC
FIGURA 1
PROPUESTO
SREP-E
SREP-A
Manatí
Manatí
149
PR-6633
PR-633
Ciales
Morovis
633
633
PR-633
Barahona
PUT
POWERED BY esri
Leaflet | USGS, METI/NASA, iPC, DeLorme, HERE, Esri