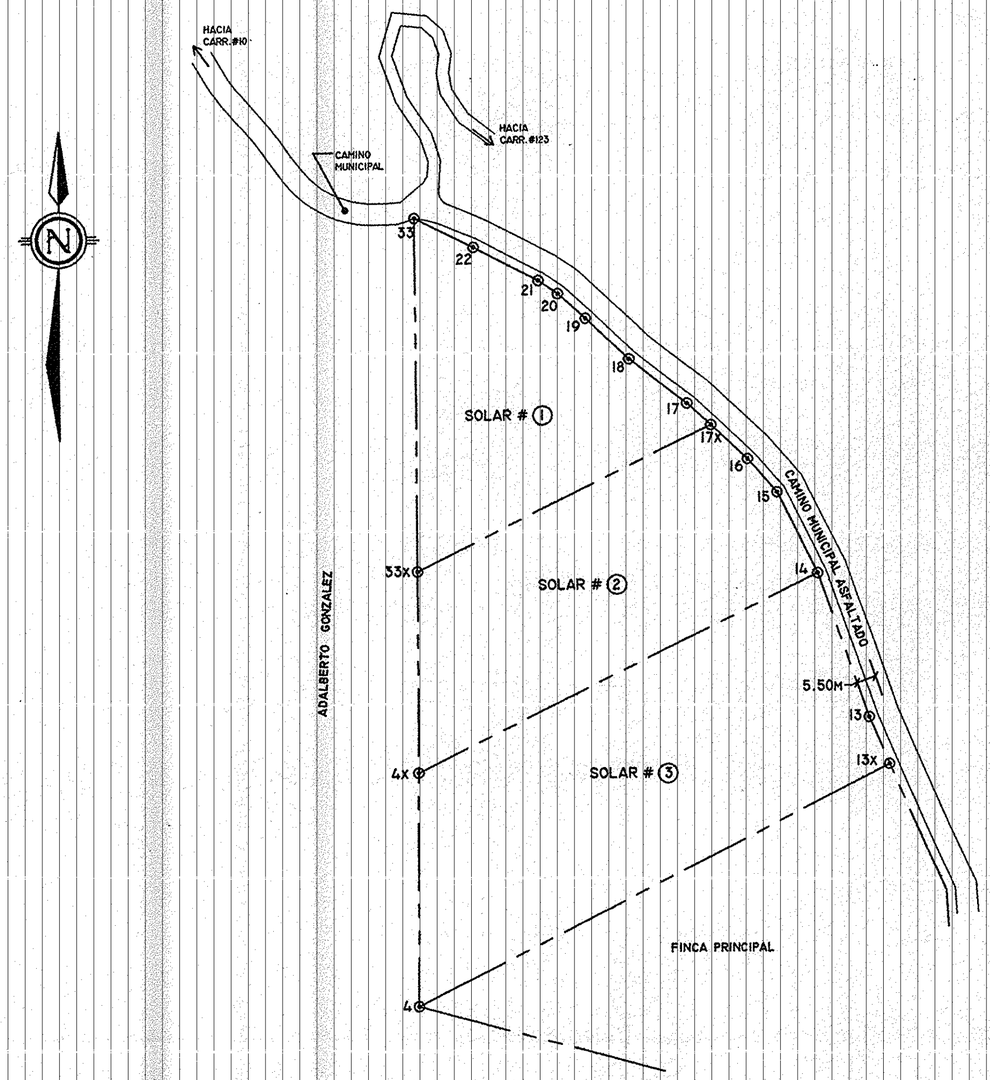

TABLA DE MENSURA- SOLAR # 1					
PTO	DISTANCIA	RUMBO	Y	X	DESC.
17x			252427.381	171458.051	VAR.
33x	92.735	S63°53'02"W	252386.560	171374.784	VAR.
33	100.159	N00°14'23"W	252486.698	171374.365	VAR.
22	18.593	S63°16'03"E	252478.335	171390.970	VAR.
21	20.977	S62°42'41"E	252468.717	171409.612	VAR.
20	6.577	S55°15'57"E	252464.970	171415.018	VAR.
19	10.540	S47°42'34"E	252457.878	171422.814	VAR.
18	16.855	S46°20'17"E	252446.241	171435.008	VAR.
17	20.717	S52°24'12"E	252433.602	171451.422	VAR.
17x	9.090	S46°49'03"E	252427.381	171458.051	VAR.
AREA = 4,477.526 MTS^2 = 1.1392 CDAS					

TABLA DE MENSURA- SOLAR # 2					
PTO	DISTANCIA	RUMBO	Y	X	DESC.
14			252385.246	171488.417	VAR.
4x	126.289	S63°53'02"W	252329.655	171375.022	VAR.
33x	56.906	N00°14'23"W	252386.560	171374.784	VAR.
17x	92.735	N63°53'02"E	252427.381	171458.051	VAR.
16	14.194	S46°49'03"E	252417.668	171468.401	VAR.
15	12.703	S41°27'01"E	252408.147	171476.809	VAR.
14	25.674	S26°52'44"E	252385.246	171488.417	VAR.
AREA = 5,718.594 MTS^2 = 1.4549 CDAS					

TABLA DE MENSURA- SOLAR # 3					
PTO	DISTANCIA	RUMBO	Y	X	DESC.
13x			252331.231	171508.796	VAR.
4	149.748	S63°03'35"W	252263.386	171375.299	VAR.
4x	66.270	N00°14'23"W	252329.655	171375.022	VAR.
14	126.289	N63°53'02"E	252385.246	171488.417	VAR.
13	43.310	S19°37'07"E	252344.450	171502.959	VAR.
13x	14.451	S23°49'38"E	252331.231	171508.796	VAR.
AREA = 8,038.790 MTS^2 = 2.0453 CDAS					

NOTAS GENERALES:

1. LAS MEDIDAS ANGULARES Y LAS MEDIDAS LINEALES SE DEMUESTRAN EN GRADOS, MIN , SEG. Y EN SISTEMA MÉTRICO, RESPECTIVAMENTE, Y/O A MENOS QUE DE OTRA MANERA ASI SE INDIQUE.
2. SE REFIEREN LAS COORDENADAS UTILIZADAS A UN SISTEMA DE COORDENADAS NAD 83.
3. LOS SÍMBOLOS, SI ALGUNO, ESTÁN PARA ILUSTRAR SOLAMENTE, NO SON NECESARIAMENTE DEL MISMO TIPO Y/O TAMAÑO DEL OBJETO CUÁL ÉL REFRESENTA.

GRAPHIC SCALE

(IN METERS)

24 0 12 24 48 72 96 120

1 : 1200

JOSE J. DE JESUS VAZQUEZ
INGENIERO LICENCIADO
LIC. 9193
PUERTO RICO

Certifico Correcto

JOSE J. DE JESUS VAZQUEZ, P.E
LIC. # 9193

PLANO DE LOCALIZACION ESCALA 1:20,000

COORDENADAS LAMBERT
(NAD 27) Y= 52,562 X= 123,862
(NAD 83) Y= 252,344 X= 171,502

PLANO DE INSCRIPCION PARA LA SEGREGACION DE TRES(3) SOLARES EN FINCA PROPIEDAD DEL SR. RIALDY M. CUADRO Y LA SRA. BEATRIZ A. TORRES

SITA: CARRETERA # 10 K.M 64.8
Bo. RIO ABAJO
UTUADO , P.R.

DATOS DE INSCRIPCION

FINCA: 31,325
FOLIO: 046
TOMO: 572 UTU
NUM. DE CATASTRO:
FECHA: 12 DE AGOSTO DE 2010

PLANO ESQUEMATICO N.T.S

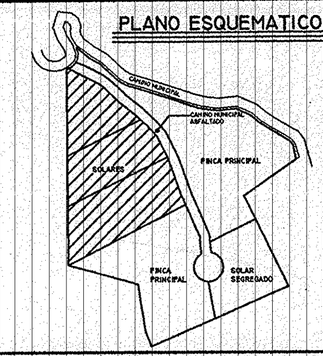

ING.JOSE J. DE JESUS VAZQUEZ & ASOCIADOS
CONSULTING ENGINEER - LAND SURVEYORS - PLANNERS
J.J.J.V
CALLE DR. CUETO # 87 ALTOS
UTUADO, PUERTO RICO 00641
TEL./FAX. (787) 814-1473
E-MAIL: inajjj@hotmail.com