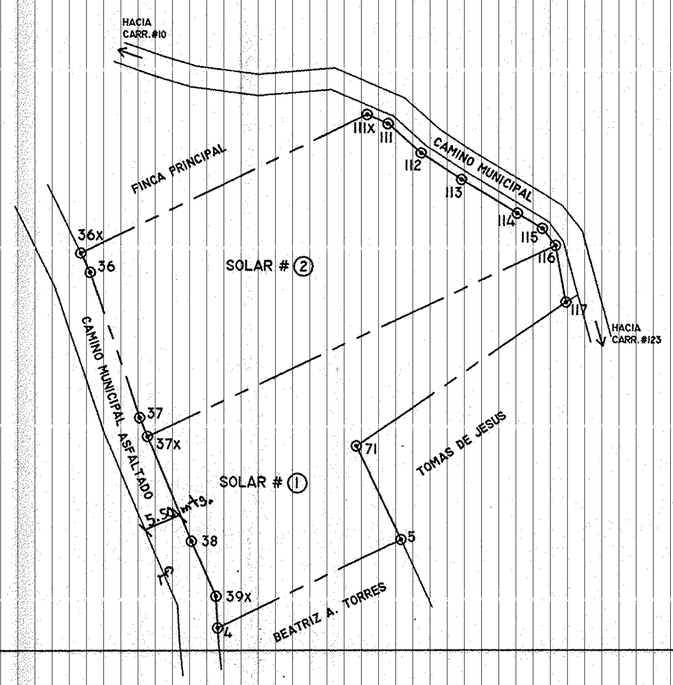

TABLA DE MENSURA- SOLAR # 1					
PTO	DISTANCIA	RUMBO	Y	X	DESC.
5			252314.667	171588.089	VAR.
4	57.670	S63°53'02"W	252289.281	171536.306	VAR.
39x	8.977	N03°47'17"W	252298.239	171535.713	VAR.
38	17.151	N24°48'41"W	252313.807	171528.516	VAR.
37x	32.175	N23°49'38"W	252343.239	171515.518	VAR.
116	127.756	N64°31'48"E	252398.179	171630.858	VAR.
117	16.301	S11°19'25"E	252382.196	171634.059	VAR.
71	71.863	S55°00'20"W	252340.982	171575.188	VAR.
5	29.308	S26°06'58"E	252314.667	171588.089	VAR.
AREA = 4,664.805 MTS^2 = 1.1868 CDAS					

TABLA DE MENSURA- SOLAR # 2					
PTO	DISTANCIA	RUMBO	Y	X	DESC.
116			252398.179	171630.858	VAR.
37x	127.756	S64°31'48"W	252343.239	171515.518	VAR.
37	5.777	N23°49'38"W	252348.524	171513.184	VAR.
36	43.604	N19°37'07"W	252389.597	171498.544	VAR.
36x	6.104	N26°52'44"W	252395.041	171495.784	VAR.
111x	90.446	N63°53'02"E	252434.855	171576.996	VAR.
111	6.406	S67°01'32"E	252432.354	171582.894	VAR.
112	12.566	S48°49'33"E	252424.082	171592.352	VAR.
113	13.745	S57°30'25"E	252416.698	171603.945	VAR.
114	18.599	S59°21'45"E	252407.220	171619.948	VAR.
115	8.289	S59°22'37"E	252402.998	171627.081	VAR.
116	6.122	S38°05'37"E	252398.179	171630.858	VAR.
AREA = 6,124.311 MTS^2 = 1.5582 CDAS					

PLANO DE LOCALIZACION ESCALA 1:20,000

COORDENADAS LAMBERT
(NAD 27) Y= 52,562 X= 123,862
(NAD 83) Y= 252,344 X= 171,502

PLANO DE INSCRIPCION PARA LA SEGREGACION DE TRES(3) SOLARES EN FINCA PROPIEDAD DEL SR. RIALDY M. CUADRO Y LA SRA. BEATRIZ A. TORRES

SITA: CARRETERA # 10 K.M 64.8
Bo. RIO ABAJO
UTUADO , P.R.

DATOS DE INSCRIPCION

FINCA: 31,325
FOLIO: 046
TOMO: 572 UTU
NUM. DE CATASTRO:
FECHA: 12 DE AGOSTO DE 2010

PLANO ESQUEMATICO N.T.S

NOTAS GENERALES:

1. LAS MEDIDAS ANGULARES Y LAS MEDIDAS LINEALES SE DEMUESTRAN EN GRADOS, MIN , SEG. Y EN SISTEMA MÉTRICO, RESPECTIVAMENTE, Y/O A MENOS QUE DE OTRA MANERA ASI SE INDIQUE.
2. SE REFIEREN LAS COORDENADAS UTILIZADAS A UN SISTEMA DE COORDENADAS NAD 83.
3. LOS SÍMBOLOS, SI ALGUNO, ESTÁN PARA ILUSTRAR SOLAMENTE, NO SON NECESARIAMENTE DEL MISMO TIPO Y/O TAMAÑO DEL OBJETO CUÁL ÉL REPRESENTA.

GRAPHIC SCALE

(IN METERS)

24 0 12 24 48 72 96 120

1 : 1200

JOSE J. DE JESUS VAZQUEZ
INGENIERO LICENCIADO
LIC. 9193
PUERTO RICO

Certifico Correcto

JOSE J. DE JESUS VAZQUEZ, P.E
LIC. # 9193

ING.JOSE J. DE JESUS VAZQUEZ & ASOCIADOS
CONSULTING ENGINEER - LAND SURVEYORS - PLANNERS
CALLE DR. CUETO # 87 ALTOS
UTUADO, PUERTO RICO 00641
TEL./ FAX. (787) 814-1473
E-MAIL: inajjj@hotmail.com