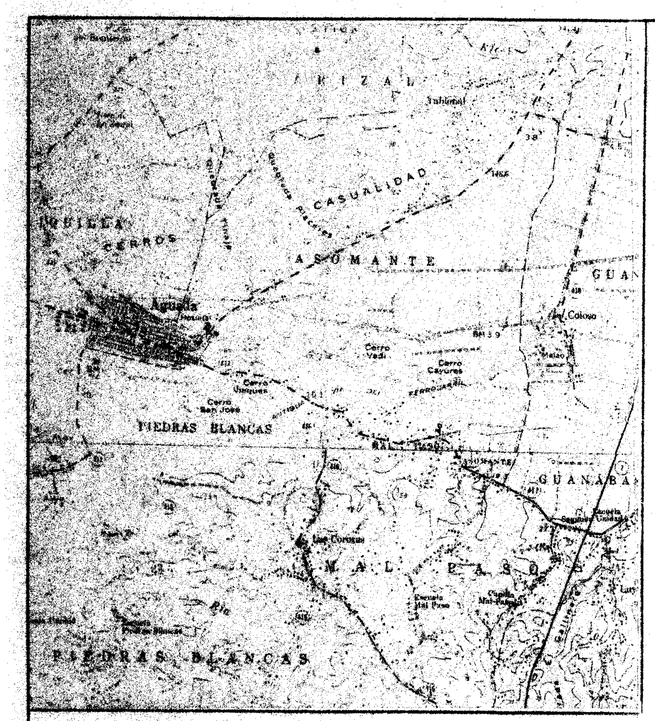

LOCALIZACION

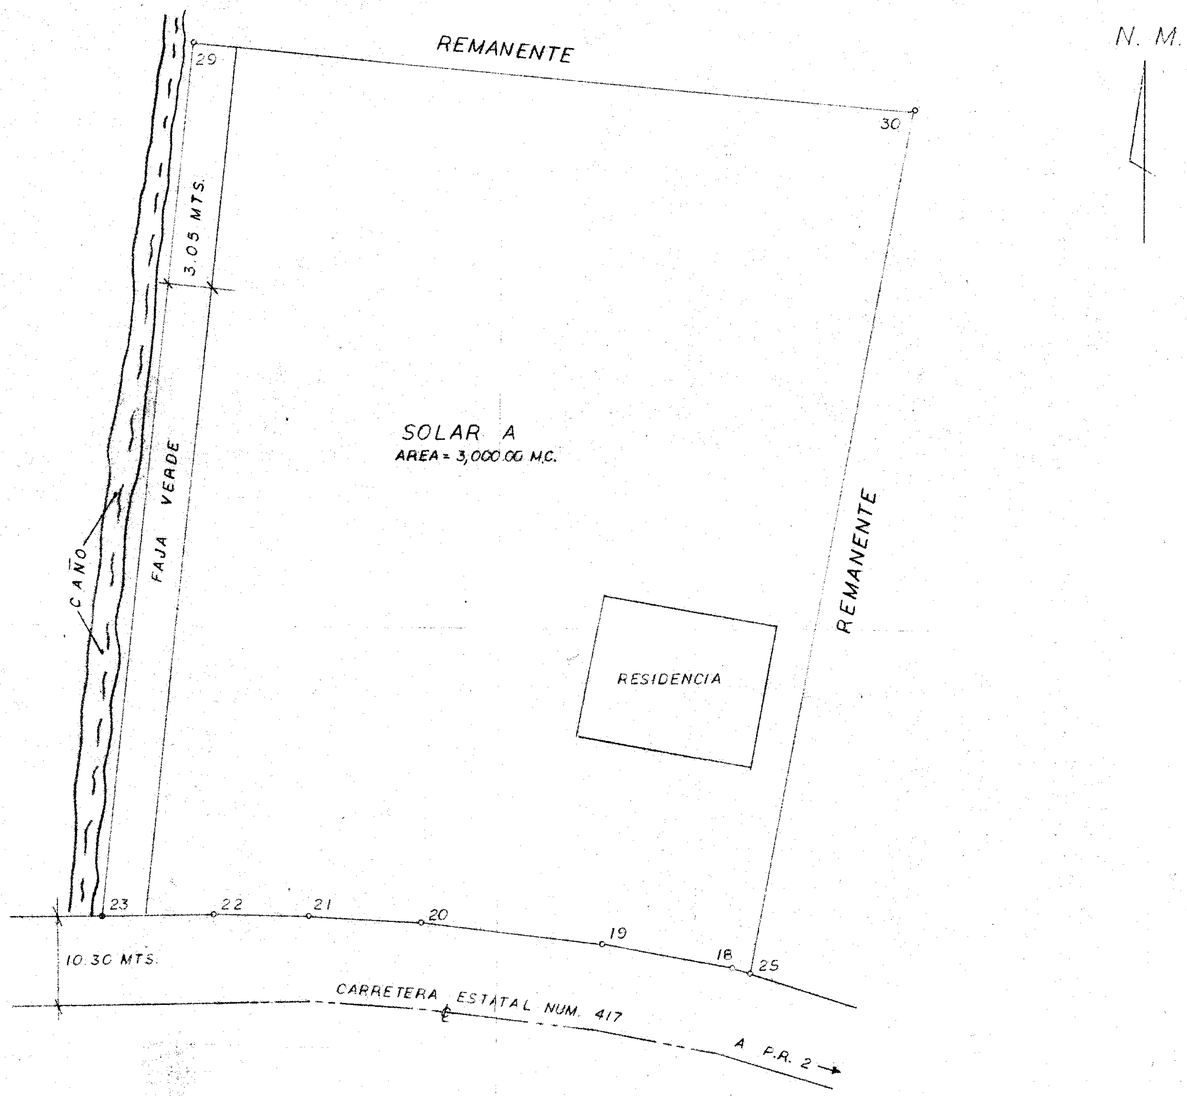

RESUMEN DE AREAS

FINCA PRINCIPAL ____

SOLAR A _____

REMANENTE _____

A					
POINT	QUAD	BEARING	DISTANCE	NORTHING	EASTING
START					
25				202.215	202.776
IN	NW	72 59 29.1	1.133		
18				202.547	201.692
IN	NW	73 41 7.7	9.382		
19				204.227	192.462
IN	NW	83 33 22.2	13.146		
20				205.702	179.399
IN	NW	80 11 23.9	7.821		
21				206.222	171.595
IN	NW	89 1 23.2	6.726		
22				206.336	164.870
IN	NW	88 25 38.8	8.036		
23				206.116	156.837
IN	NW	6 56 58.9	62.588		
24				208.366	163.325
IN	NE	88 46 23.1	51.496		
10				203.875	214.604
IN	NW	10 53 36.9	62.588		
25				202.215	202.776

AREA = 3,000.0 SQ.METERS = 0.7633 CDA.
= 0.3000 HECTARES

SEGREGACION A FAVOR FAM. LOPEZ

NOTA:
CERTIFICO QUE EL SOLAR NO SE ENCUENTRA AFECTADO POR SERVIDUMBRES A FAVOR DE AGENCIAS GUBERNAMENTALES Y ESTA FUERA DE LAS ZONAS SUSCEPTIBLES A INUNDACIONES.

PLANO DE INSCRIPCION PARA LA SEGREGACION DE UN SOLAR DE UNA FINCA PROPIEDAD DE LA COMUNIDAD AGRICOLA BIANCHI SITA EN EL BO. MALPASO DE AGUADA, P.R. CARR NUM 417 KM. 2.2

CERTIFICO CORRECTO

ING. LUIS OLIVARES
ING. CIVIL

ENDOSO

DATOS DE INSCRIPCION

SELLO DE APROBACION

Estado Libre Asociado de Puerto Rico
ADMINISTRACION DE REGLAMENTOS Y PERMISOS
APROBADO

ARPE
Administración de Reglamentos y Permisos

ESTADO LIBRE ASOCIADO DE PUERTO RICO
ADMINISTRACION DE REGLAMENTOS Y PERMISOS
OFICINA SUB-REGIONAL DE AGUADILLA

CERTIFICACION

CERTIFICO: Que esta es copia fiel y exacta del plano de inscripción aprobado por el Director de la Oficina Sub-regional de Aguadilla 28 AGO. 1996 29 AGO. 1996 en la ciudad de Aguadilla, Puerto Rico

POR: Renato Ruiz

CASO.

SCALE: 1:200 | APPROVED BY: | DRAWN BY
DATE: 8-16-96 | REVISED

CATASTRO

DRAWING NUMBER