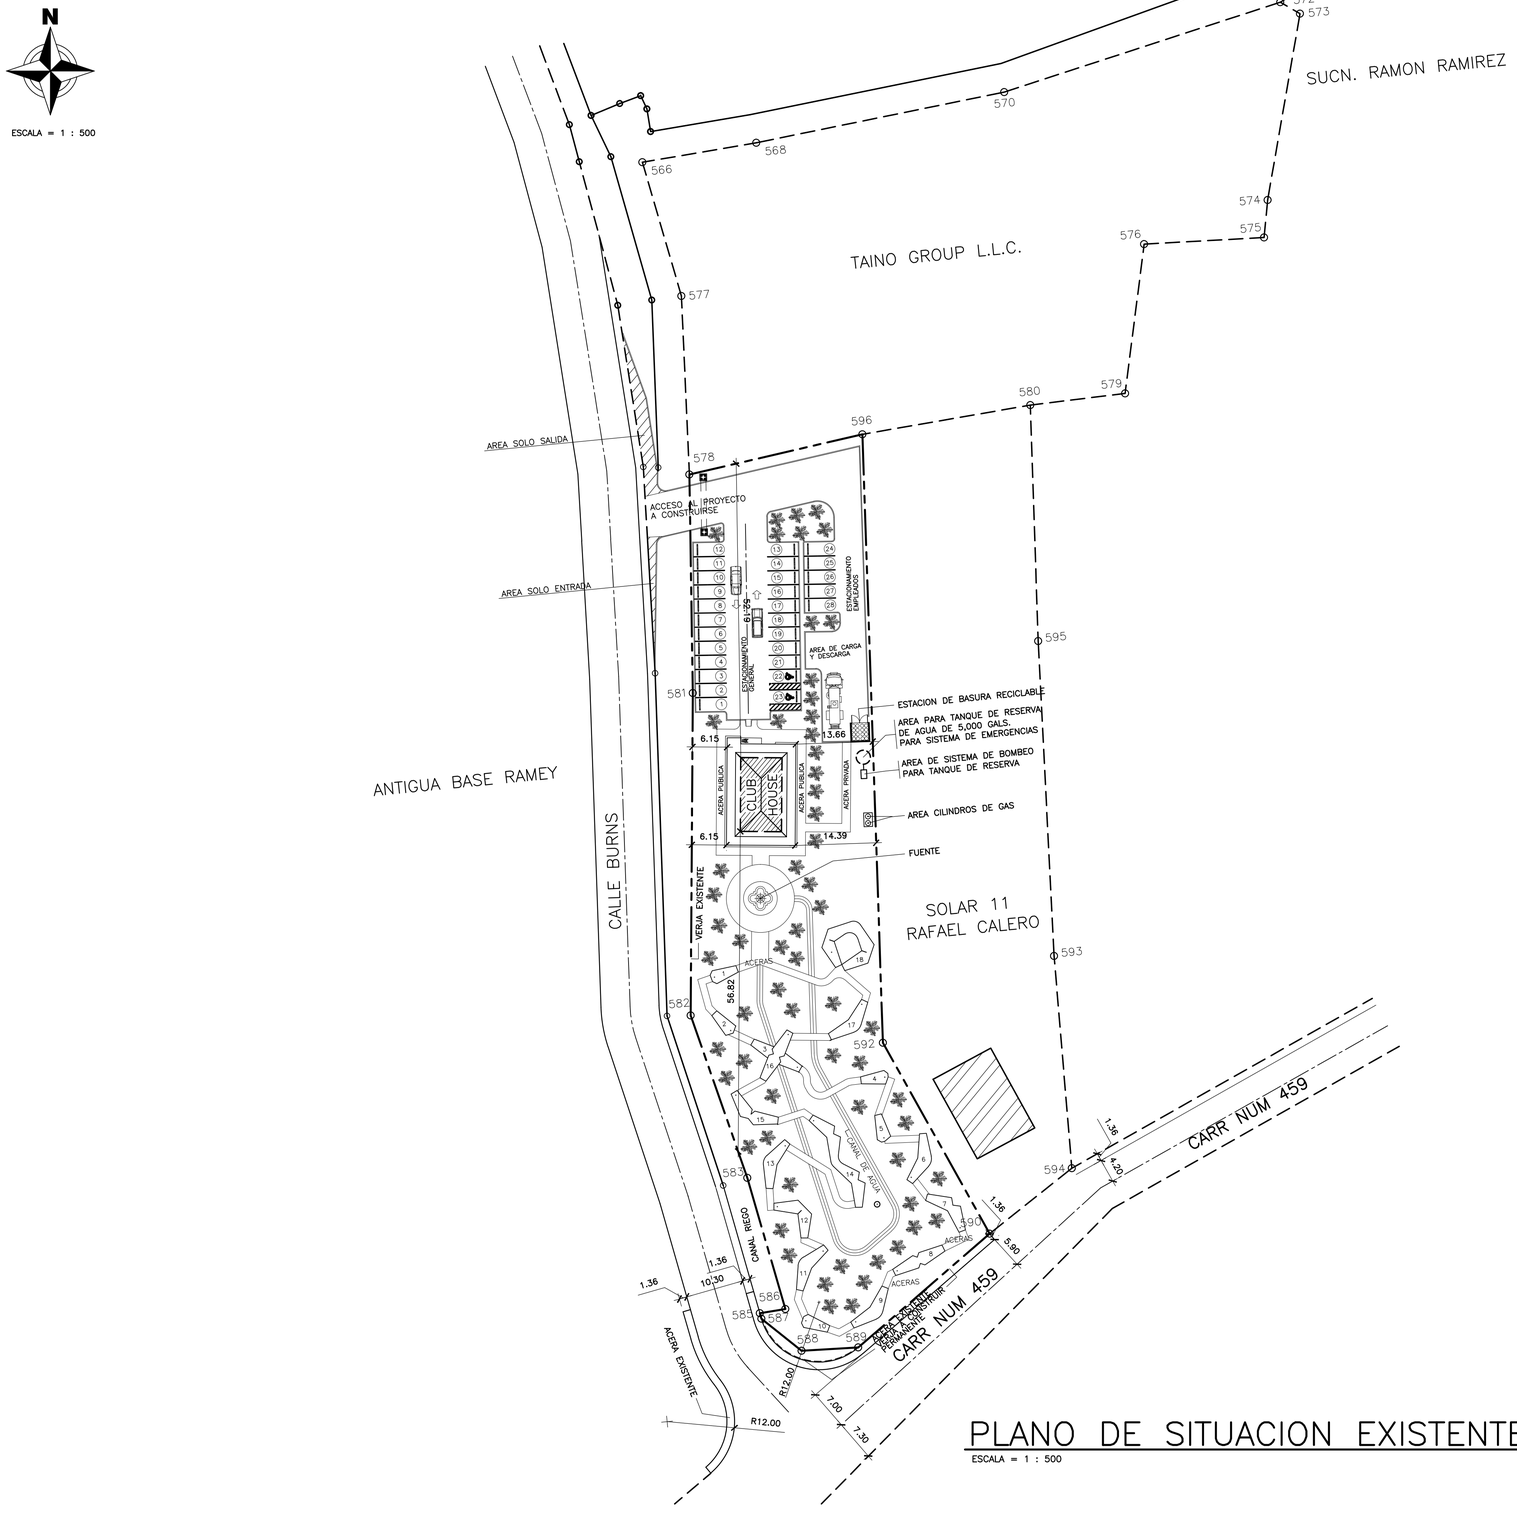

PLANO DE SITUACION EXISTENTE Y PROPUESTO

ESCALA = 1 : 500

ING. LUIS RUBEN ROSARIO
INGENIERO LICENCIADO
LIC. NUM. 6,448
EXPIRA 2018
PUERTO RICO
ENGINEER SEAL

ING. LUIS RUBEN ROSARIO
INGENIERO CIVIL LIC. NO. 6,448
CALLE B NO. 119 RAMEY
AGUADILLA , PUERTO RICO 00605

ING. LUIS RUBEN ROSARIO

NOTES:

Yo Luis Ruben Rosario Lic. Num. 6,448, certifico que soy el profesional que diseño estos planos y las especificaciones correspondientes, certifico que estos planos y diseños planos y especificaciones cumplen con las disposiciones aplicables del Reglamento y Códigos de las agencias, Juntas Reglamentadoras y Ordenanzas Municipales aplicables. Reconozco que cualquier declaración falsa o falsificación de los hechos que se haya producido sin conocimiento o por negligencia ya sea por mi, mis agentes o empleados, o por personas con quien tengo relación contractual, puede ser causa de cualquier acción judicial y disciplinaria por la Oficina de Permisos y/o OGPe y otras autoridades competentes, revocación de los permisos y la terminación de la participación en los procedimientos de certificación profesional en la Oficina de Permisos y/o OGPe.

This information is privileged, confidential, and exempt from disclosure under applicable law. If you are not the intended recipient of this drawing you are hereby notified that any disclosure, copying, distribution, or use of, or reliance on, the contents of this drawing is prohibited.

REVISIONS

NUM.	DATE	DESCRIPTION
1		
2		
3		

Owner:
TAINO GROUP, L.L.C.

Drawing Title:
PLANO DE SITUACION

Scale:
1 : 500

Date:
26 DE DICIEMBRE DE 2013

Drawn by:
ANTONIO VELAZQUEZ MENDEZ
DELINEANTE LICENCIADO
LICENCIA NUMERO 2,515

DEL. ANTONIO VELAZQUEZ MENDEZ
DELINEANTE LICENCIADO
LIC. NUM. 2,515
PUERTO RICO
DRAFTER SEAL